


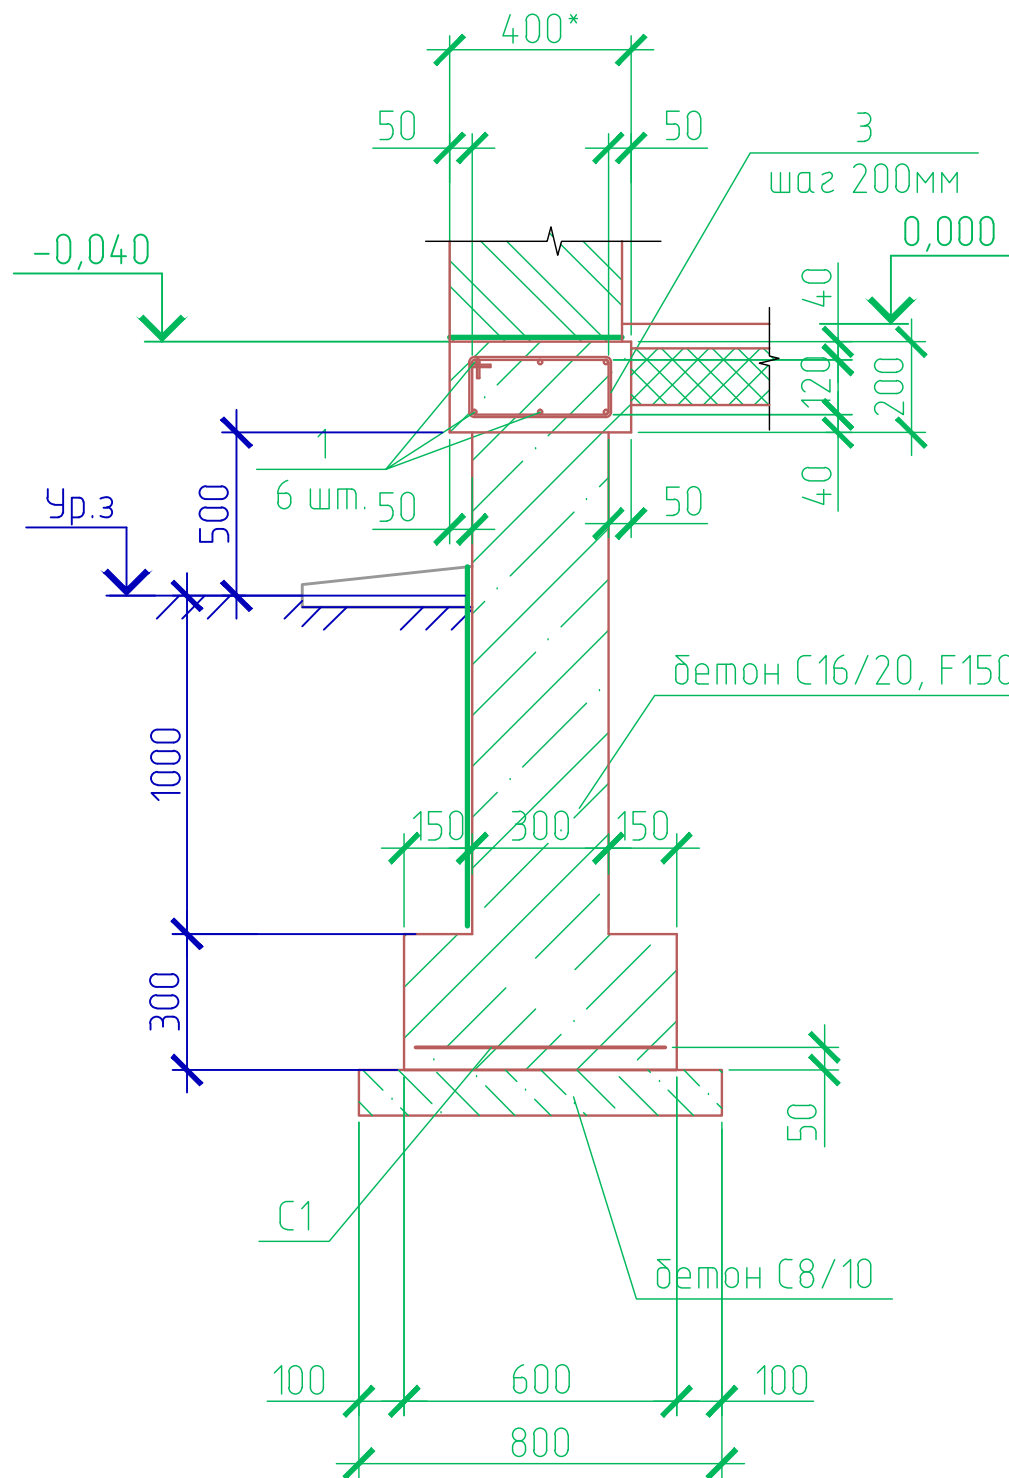

Вариант 2

Фундамент монолитный, глубина заложения 1300мм от отметки уровня земли, подошва фундамента 600мм, армирование сеткой C1

4C $\frac{10S500-100}{6S500-100}$ 55xL ГОСТ 23279-85, м.п.

(массой 4,9 кг/м). Объем бетона на погонный метр 0,63 м³.

Цоколь 500мм.